



VIVIENDAS EN ETXARRI-ARANTZ C/DORREMONEA 10

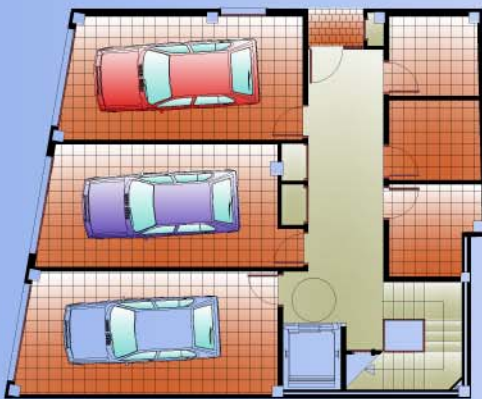

Vivienda de 3 Habitaciones
y garaje y trastero en planta baja

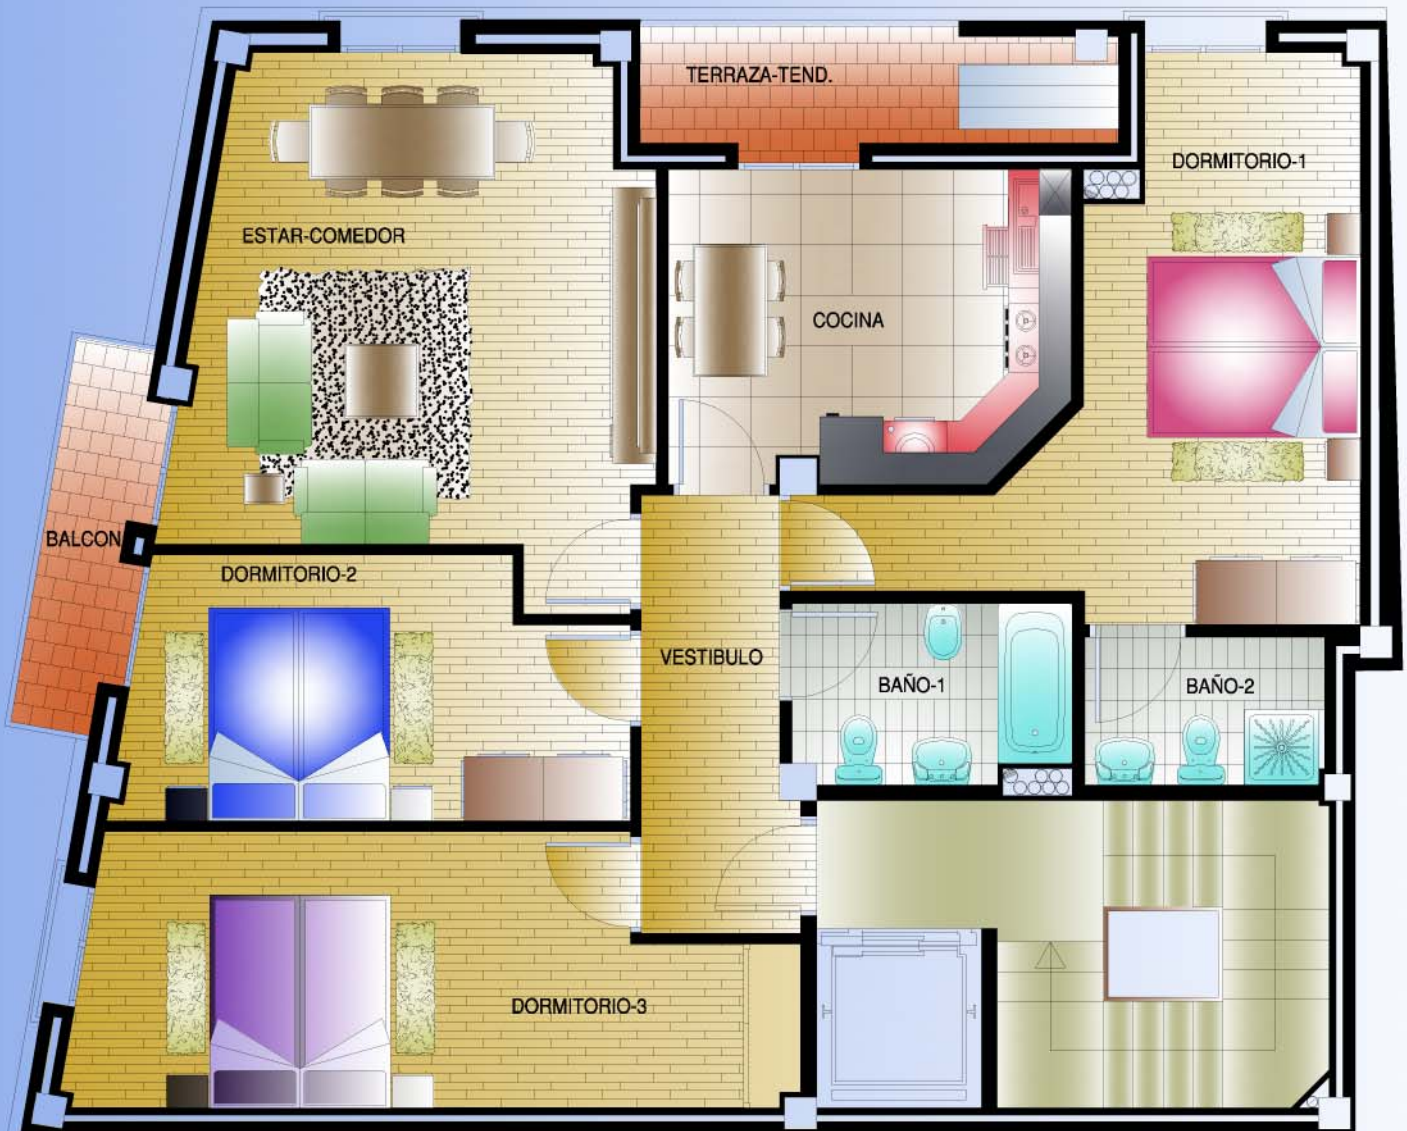

Planta Primera Vivienda tipo A